

Elevation 1 - a

Udkast


OBS: Alle arealer og mål på tegningen er vejledende idet de er optegnet efter eksisterende tegningsmateriale.

Rev.:	Dato:
Rev.:	Dato:
Rev.:	Dato:


Byggesag: Ombygning - Vestre Fjordpark		Tegn. nr.:		Rev.:	
Emne: Foreløbig plantegning bygning 8		VFP_K01_H1_EST_01_Stueplan			
Udarb.: MM	Kontr.:	Godk.:	Dato: 24.08.2023	Sagsnr.: 2320	Mål: 1:100

Markvardsen Byggeledelse & Rådgivning


Neptunvej 10, 9200 Aalborg,
tlf: 51 35 83 05, email: mm@mbor.dk

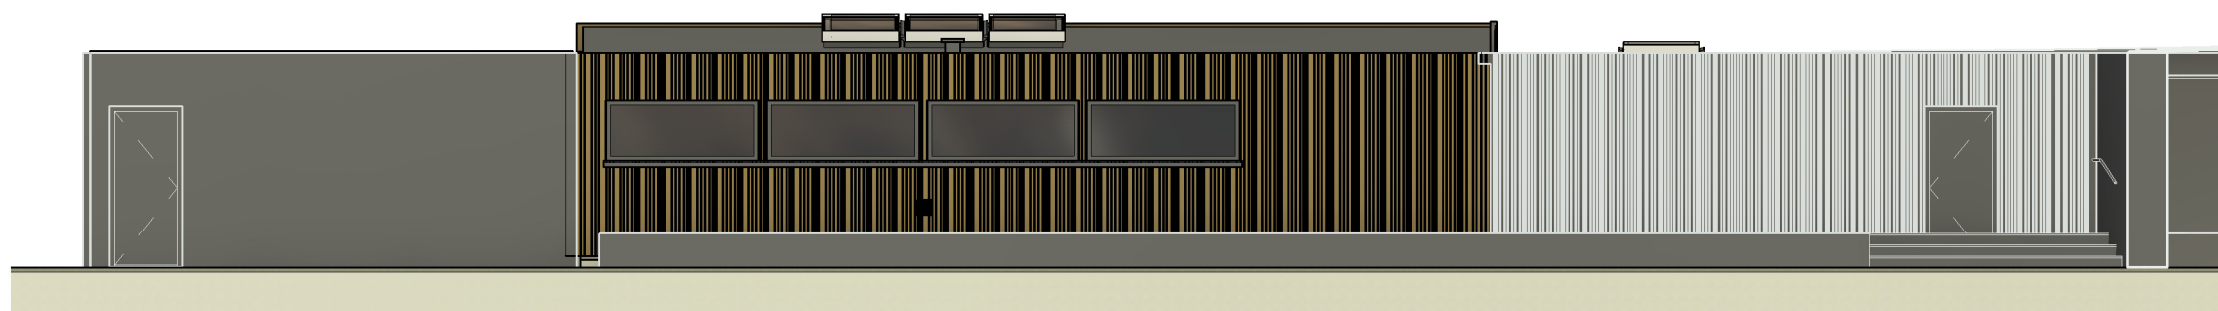

V - Nord
1 : 100

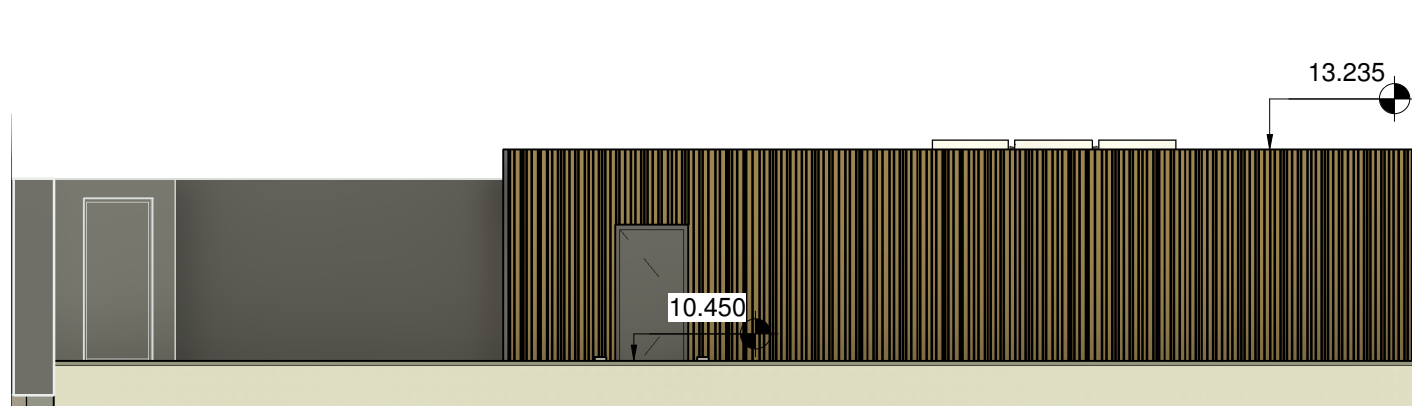


V - Syd
1 : 100

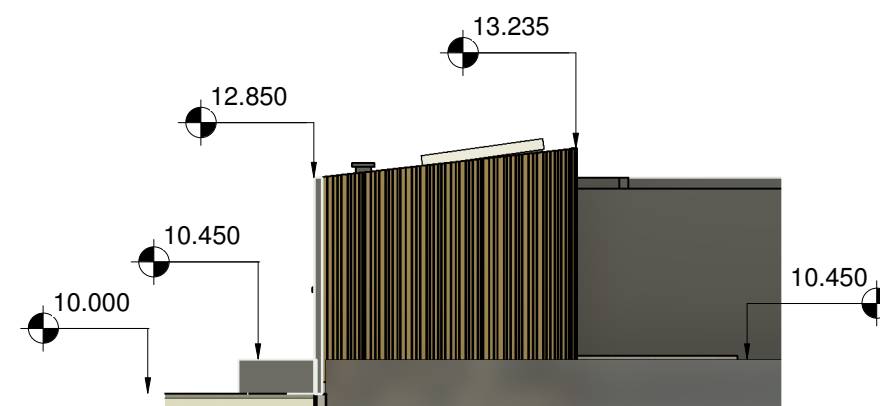

V - Vest
1 : 100

Udkast

Rev.:	Dato:		
Rev.:	Dato:		
Rev.:	Dato:		
Byggesag: Ombygning - Vestre Fjordpark		Tegn. nr.:	Rev.:
Emne: Foreløbige Facader_Sauna		VFP_K01_H2_EX_Facader	
Udarb.: MM	Kontr.:	Godk.:	Dato: 24.08.2023
Sagsnr.: 2320		Mål: 1:100	
Markvardsen Byggeledelse & Rådgivning		Neptunvej 10, 9200 Aalborg, tlf: 51 35 83 05, email: mm@mbor.dk	

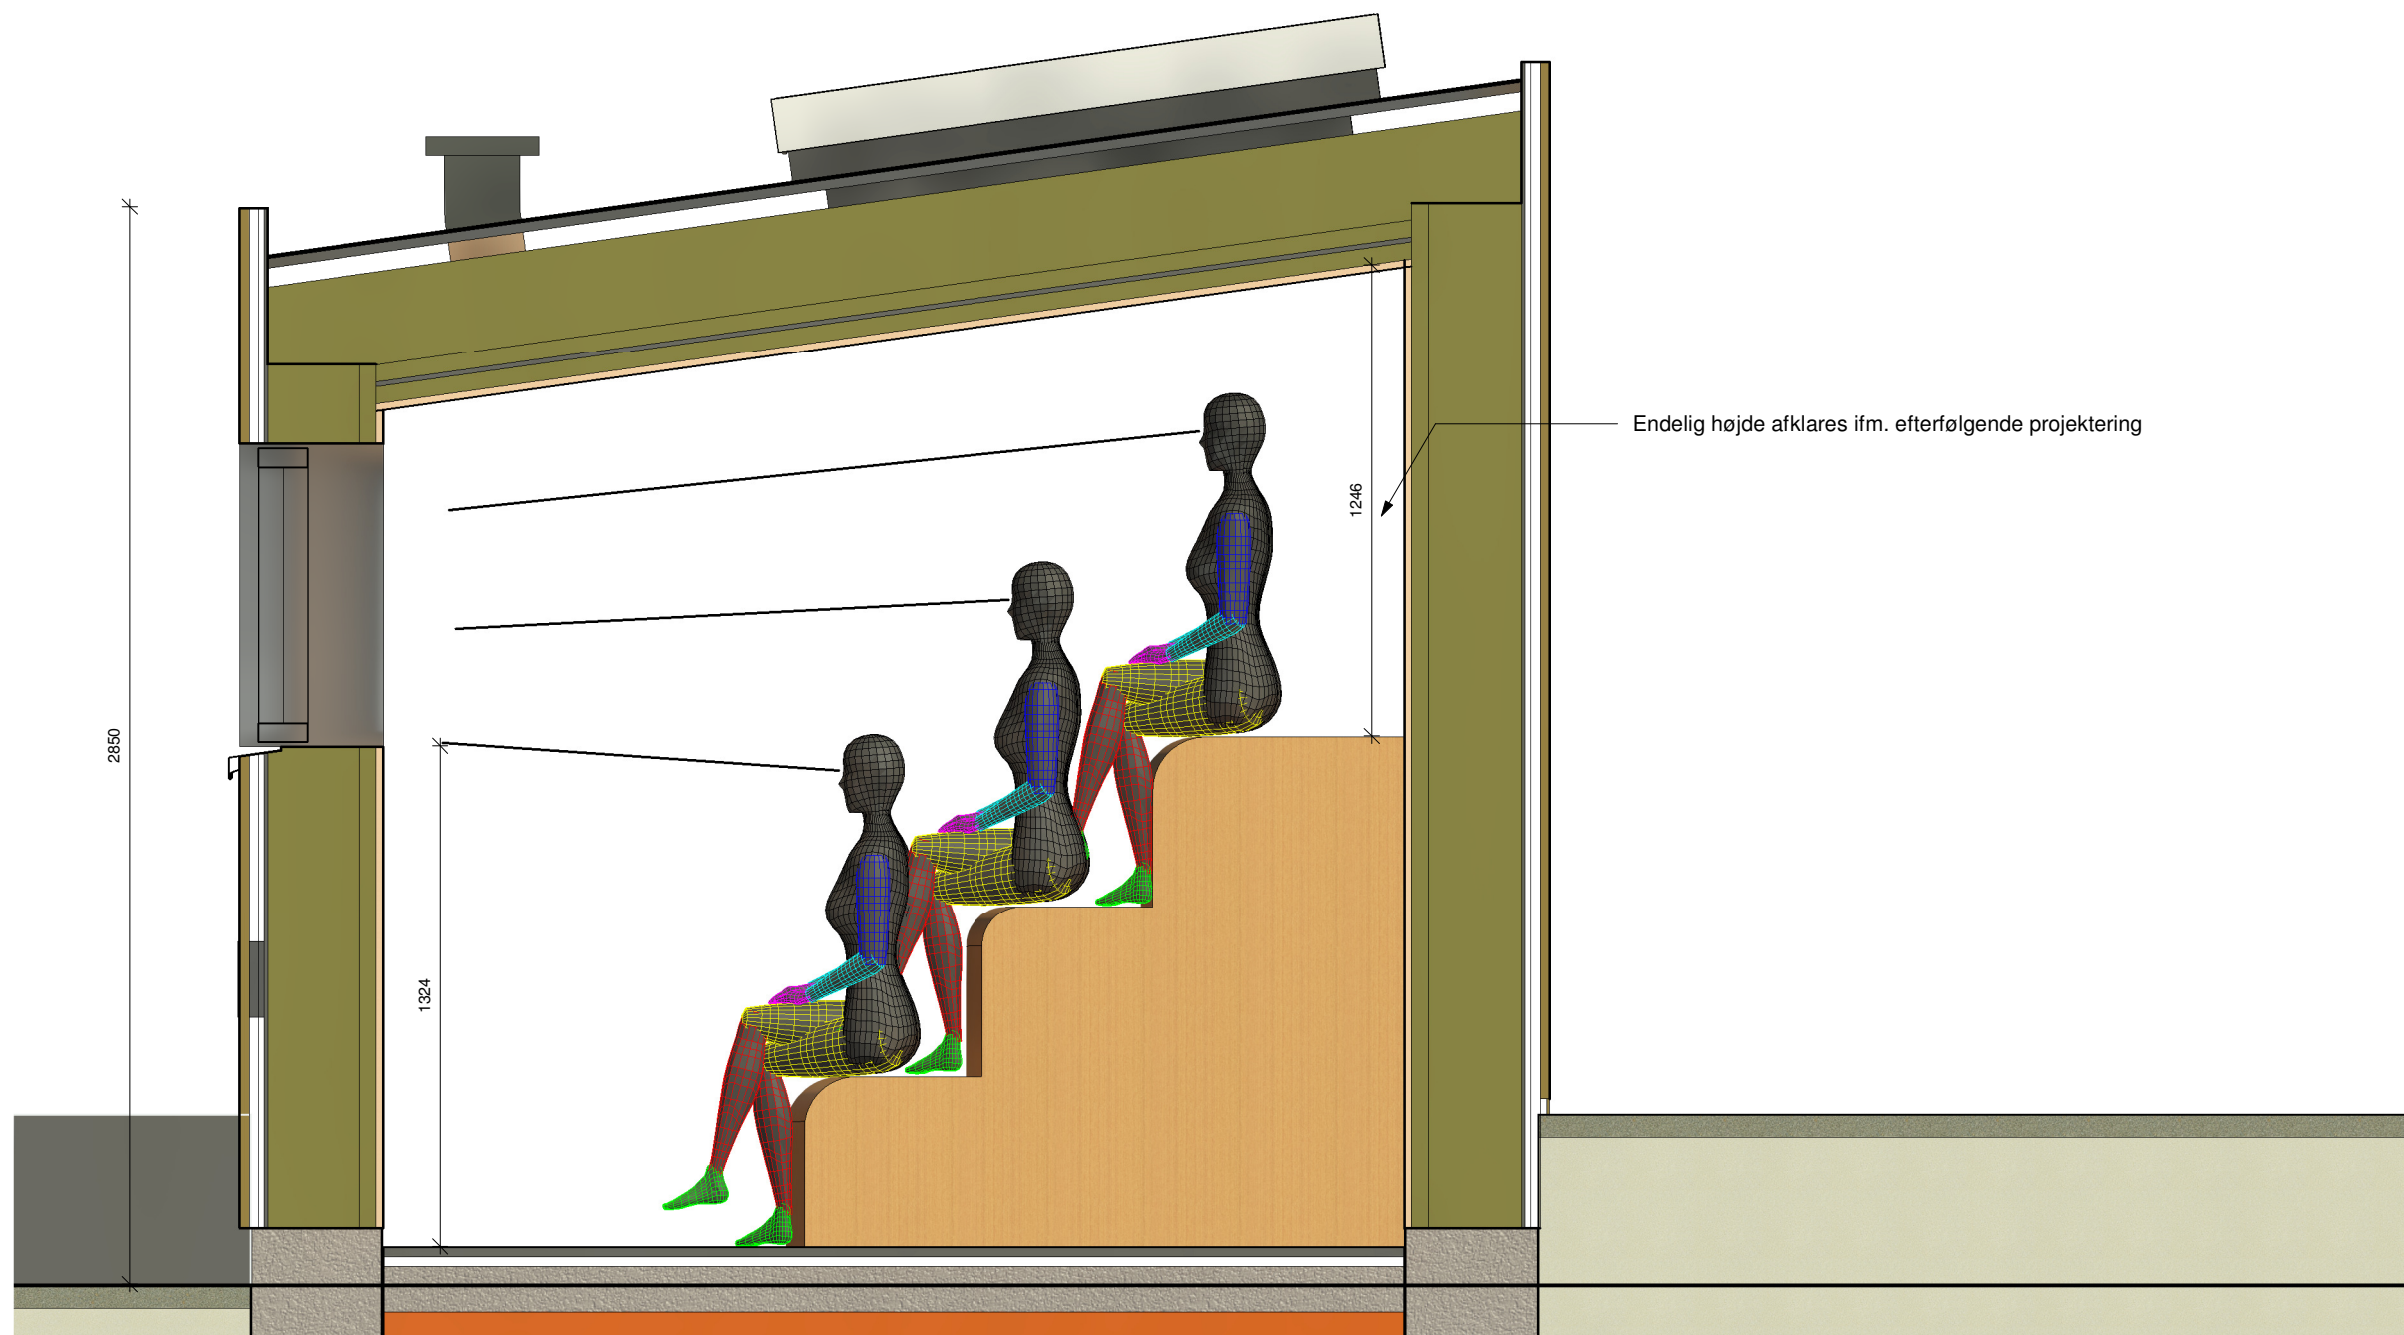


Udkast

Principsnit Sauna

1 : 20

Rev.:					Dato:
Rev.:					Dato:
Rev.:					Dato:
Byggesag: Ombygning - Vestre Fjordpark					Tegn. nr.: VFP_K01_H3_EX_01_Snit
Emne: Foreløbigt principsnit					Rev.:
Udarb.: MM	Kontr.:	Godk.:	Dato: 24.08.2023	Sagsnr.: 2320	Mål: 1:20
Markvardsen Byggeledelse & Rådgivning					Neptunvej 10, 9200 Aalborg, tlf: 51 35 83 05, email: mm@mbor.dk

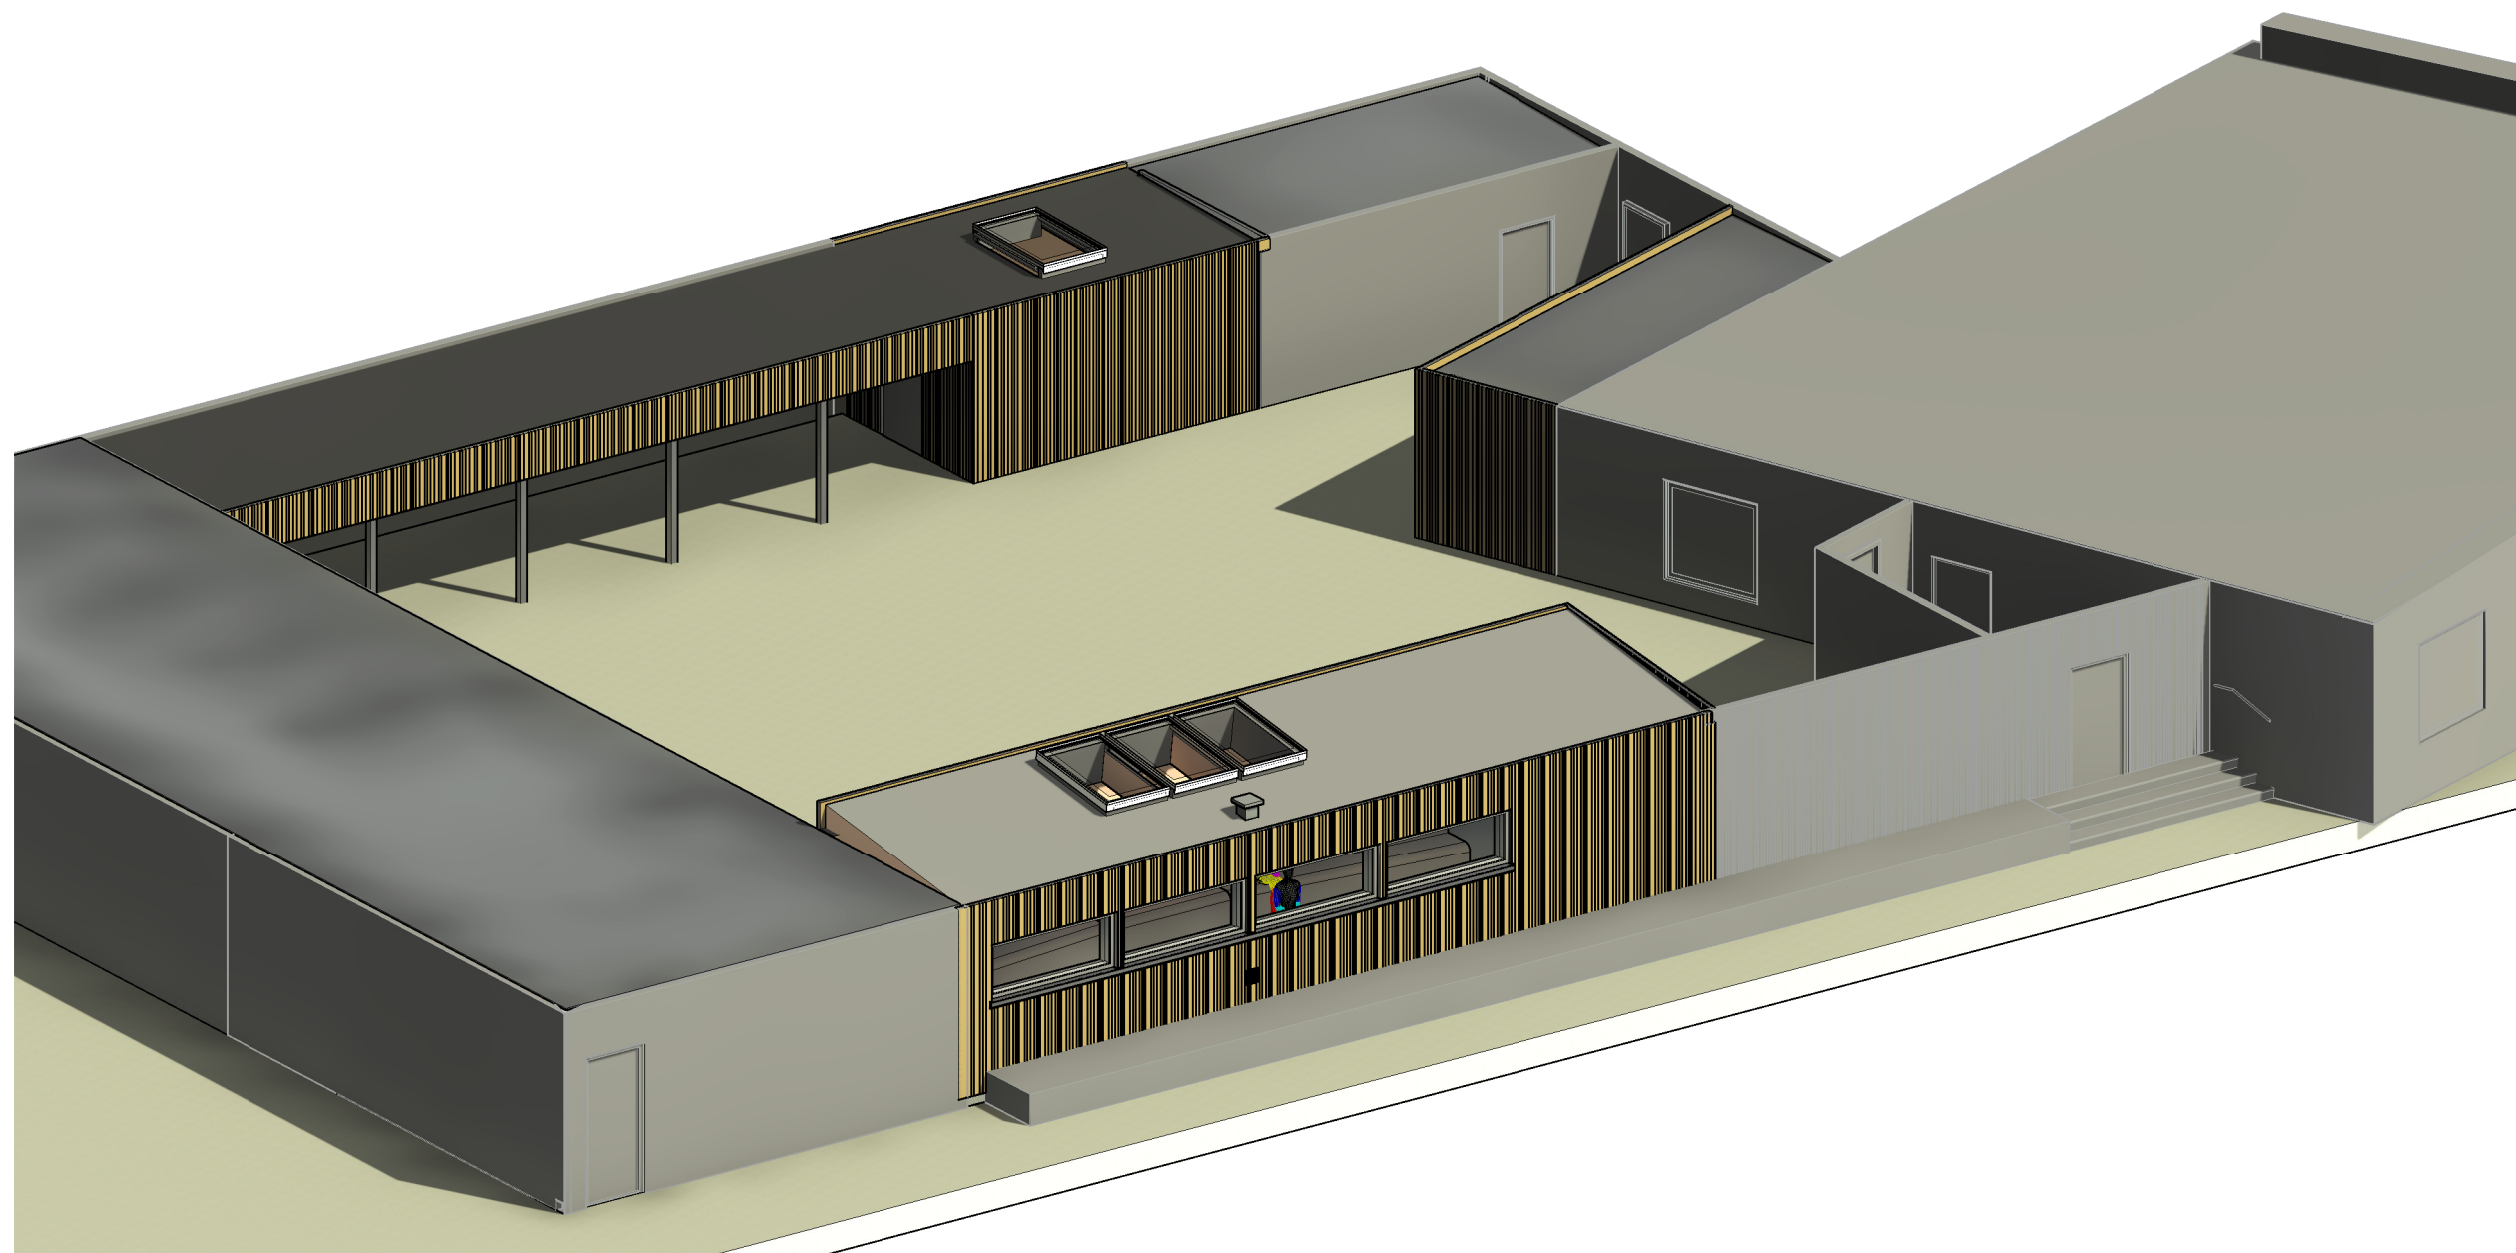

Foreløbig - Visualisering

Udkast

Rev.:						Dato:
Rev.:						Dato:
Rev.:						Dato:
Byggesag: Ombygning - Vestre Fjordpark					Tegn. nr.:	Rev.:
Emne: Foreløbig 3D visualisering					VFP_K01_H7_EX_01_3D	
Udarb.: MM	Kontr.:	Godk.:	Dato: 24.08.2023	Sagsnr.: 2320	Mål: 1:100	
Markvardsen Byggeledelse & Rådgivning					Neptunvej 10, 9200 Aalborg, tlf: 51 35 83 05, email: mm@mbor.dk	